


CENTRAL GARAGE
 NIEDERSTEDTER WEG 5
 61348 BAD HOMBURG

GRUNDRISS AUSSTELLUNG
 AUSSCHNITT EBENE 00

1:100 (bei Ausdruck auf DIN A3) // 15.02.2010

■ MICHA BARSTIES
 ■ DIPLOMINGENIEUR ARCHITEKT
 OBERGASSE 4
 61348 BAD HOMBURG
 TELEFON 0 61 72 - 2 17 47
 TELEFAX 0 61 72 - 2 89 60
 michabarsties.architekten@t-online.de

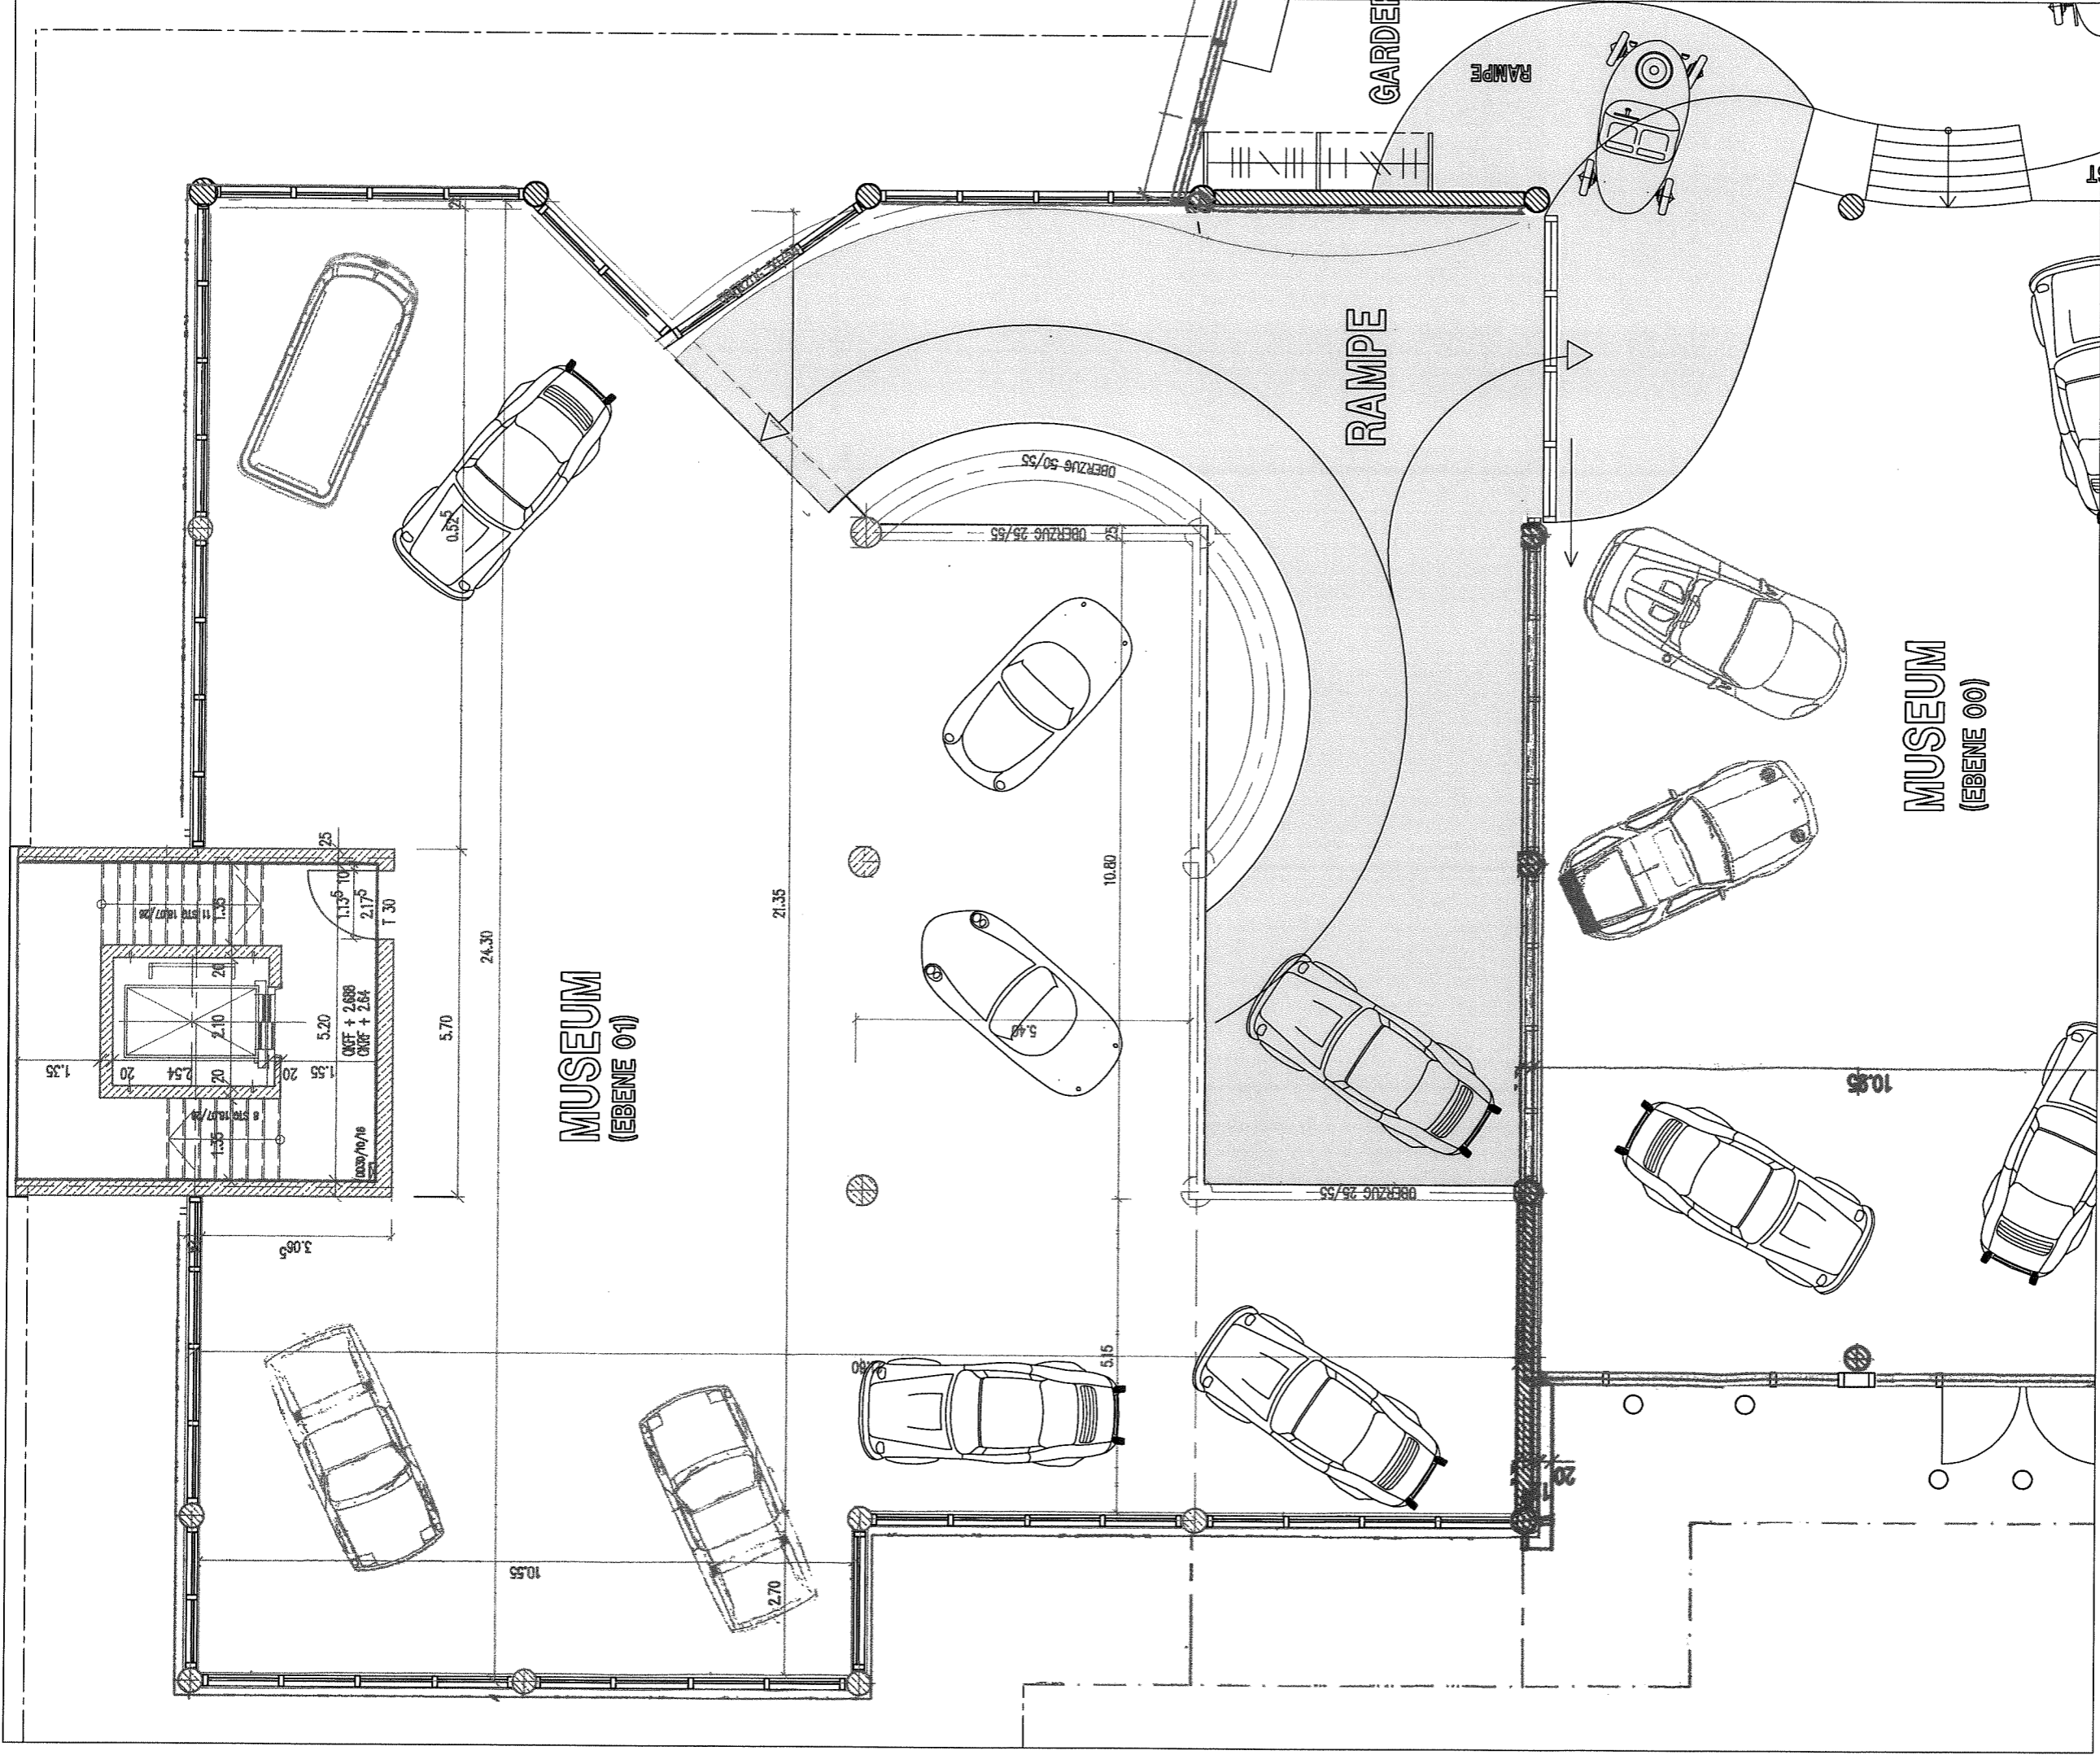

CENTRAL GARAGE
 NIEDERSTEDTER WEG 5
 61348 BAD HOMBURG

GRUNDRISS AUSSTELLUNG
 AUSSCHNITT EBENE 01

1:100 (bei Ausdruck auf DIN A3) // 15.02.2010

■ MICHA BARSTIES
 ■ DIPLOMGENEUR ARCHITEKT

OBERGASSE 4
 61348 BAD HOMBURG
 TELEFON 0 61 72 - 2 17 47
 TELEFAX 0 61 72 - 2 89 50
 micha-barsties-architekteng-t-online.de